



Scala 1:1000

**Agenzia del Territorio
CATASTO FABBRICATI
Ufficio Provinciale di
Siena**



Dichiarazione protocollo n. _____ del _____
Planimetria di u.i.u. in Comune di Casole D'elsa
Via Iv Novembre _____ civ. 2

Identificativi Catastali:
Sezione:
Foglio: 21
Particella: 251
Subalterno:

Compilata da:
Peccianti Luca
Iscritto all'albo:
Periti Edili
Prov. Siena N. 686

Scheda n. 2 Scala 1:200

PIANTA PIANO INTERRATO

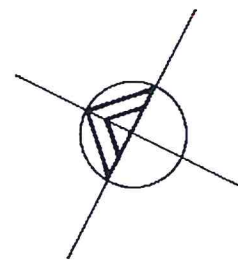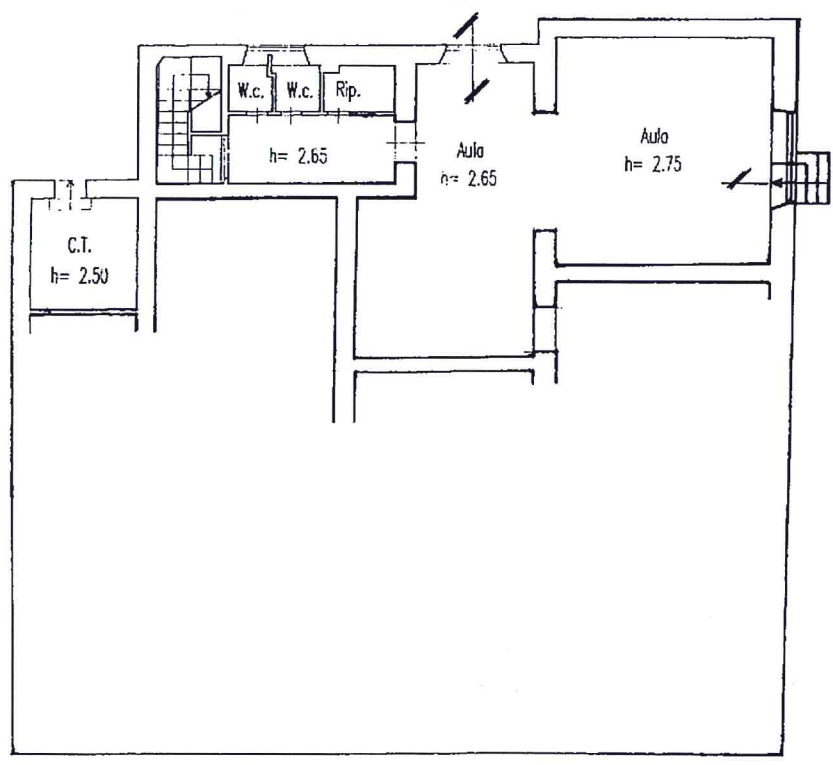



Agenzia del Territorio di SIENA

Ricevuta di Avvenuta Dichiarazione di Fabbricato Urbano

Data : 13/05/2002

Ora : 9:14:33

Pag : 1 Fine

Catasto Fabbricati

Protocollo n° : 71427

Comune di CASOLE D'ELSA (Codice : I9AF)

Ditta n° 1 di 1

Unità a destinazione ordinaria n° 1
speciale e particolare n°

Unità in costituzione n° 1

Tipo Mappale n° 985/2002

Intestati n° 1

Causale: A LAVORI ULTIMATI

Unità in soppressione n° -

INTESTAZIONE - TITOLO

C.F.

1. COMUNE DI CASOLE D'ELSA con sede in CASOLE D'ELSA (SI) Proprietà per 1000/1000

0000000077090520

UNITA' IMMOBILIARI

IDENTIFICATIVO				DATI DI CLASSAMENTO PROPOSTI								
Progr.	OP.	Sez.U	Foglio	Numero	Sub.	Ubicazione	ZC	Cat.	Cl.	Cons.	Sup.Cat.	Rendita Euro
1	C		21	251		via iv novembre n.2,p. S1-T,1	U	B05	2	1886	854	1.655,87


Riservato all'Ufficio

Data 13/05/2002

Protocollo 71427


L'incaricato

GIULIO ROBERTO MUZZI

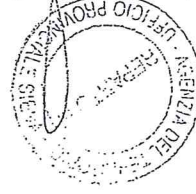


PER RICEVERE

Accesso mezzi di emergenza
e ditte manutentrici.

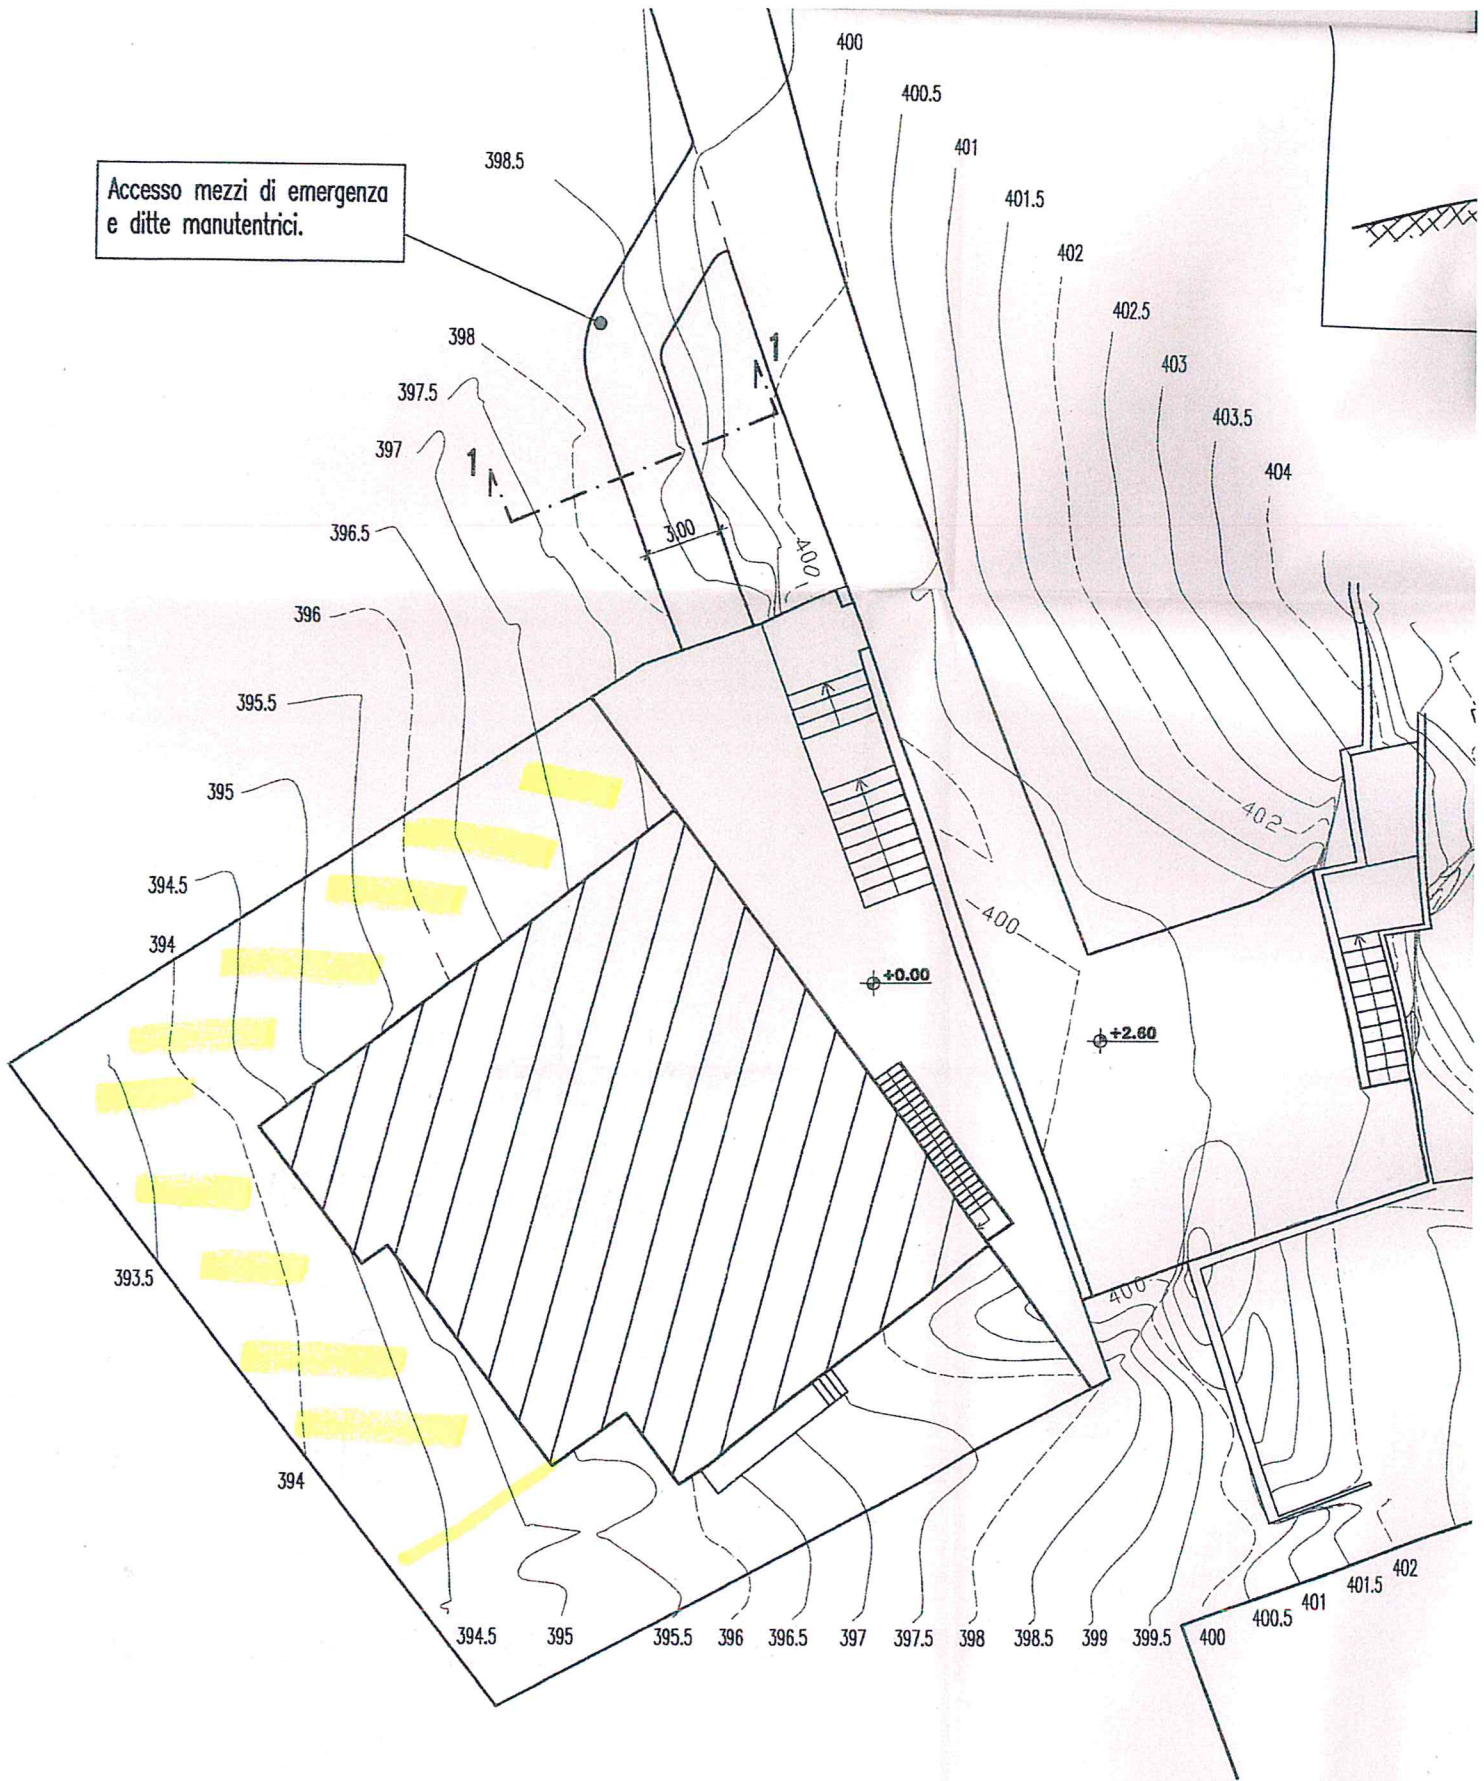

PIANTA PIANO INTERRATO - SCALA 1:100

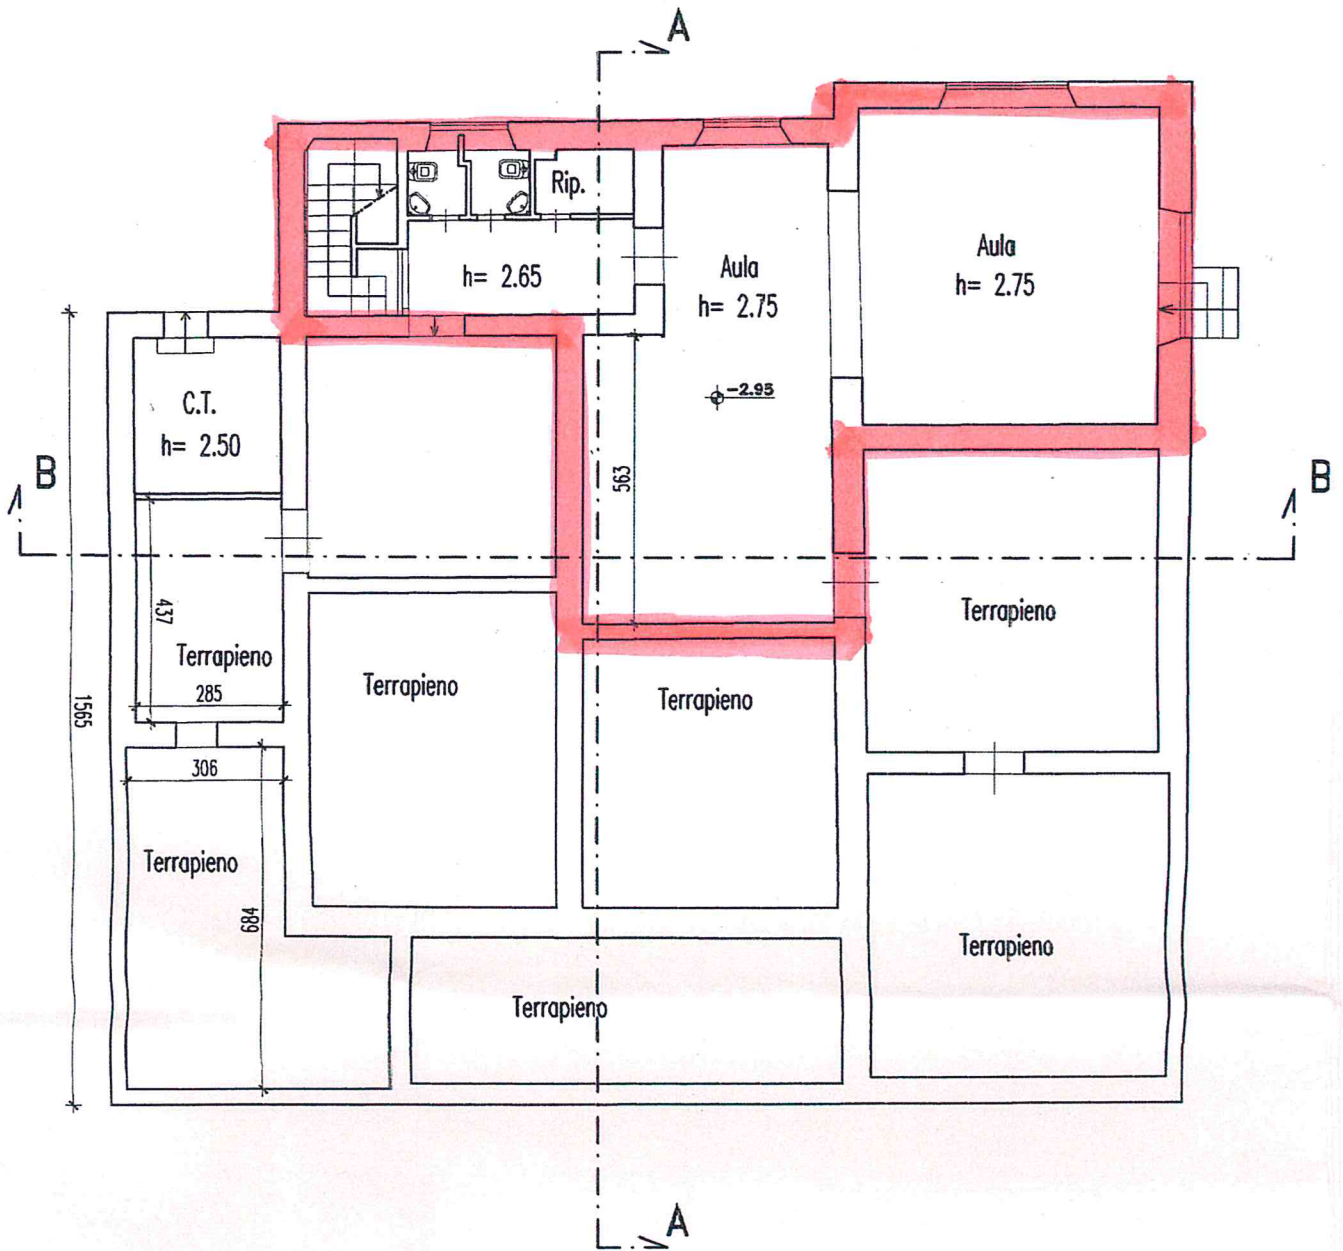

SEZIONE A-A - SCALA 1:100

