



COMUNE DI CASOLE D'ELSA

PROVINCIA di SIENA

Comune di Casole d'Elsa - Piazza Luchetti, 1 - Tel. 0577 - 949711 - Fax 0577 - 949740 - Email: comune@casole.it - Web: www.casole.it

Progetto per la realizzazione di un'area giochi e sportiva

in loc. Il Merlo - Casole d'Elsa

COMMITTENTE
Amm.ne Comunale di Casole d'Elsa

PROGETTO ARCHITETTONICO
Uff. Tecnico Comunale

TIMBRI

PROGETTO STRUTTURALE


AR E Pista Rotellabile
Progetto Esecutivo

004 A REV.
PIANTA e SEZIONE


FILE: T03_PaiPFC_130711.pdf

Rapp. 1:50

Luglio 2011

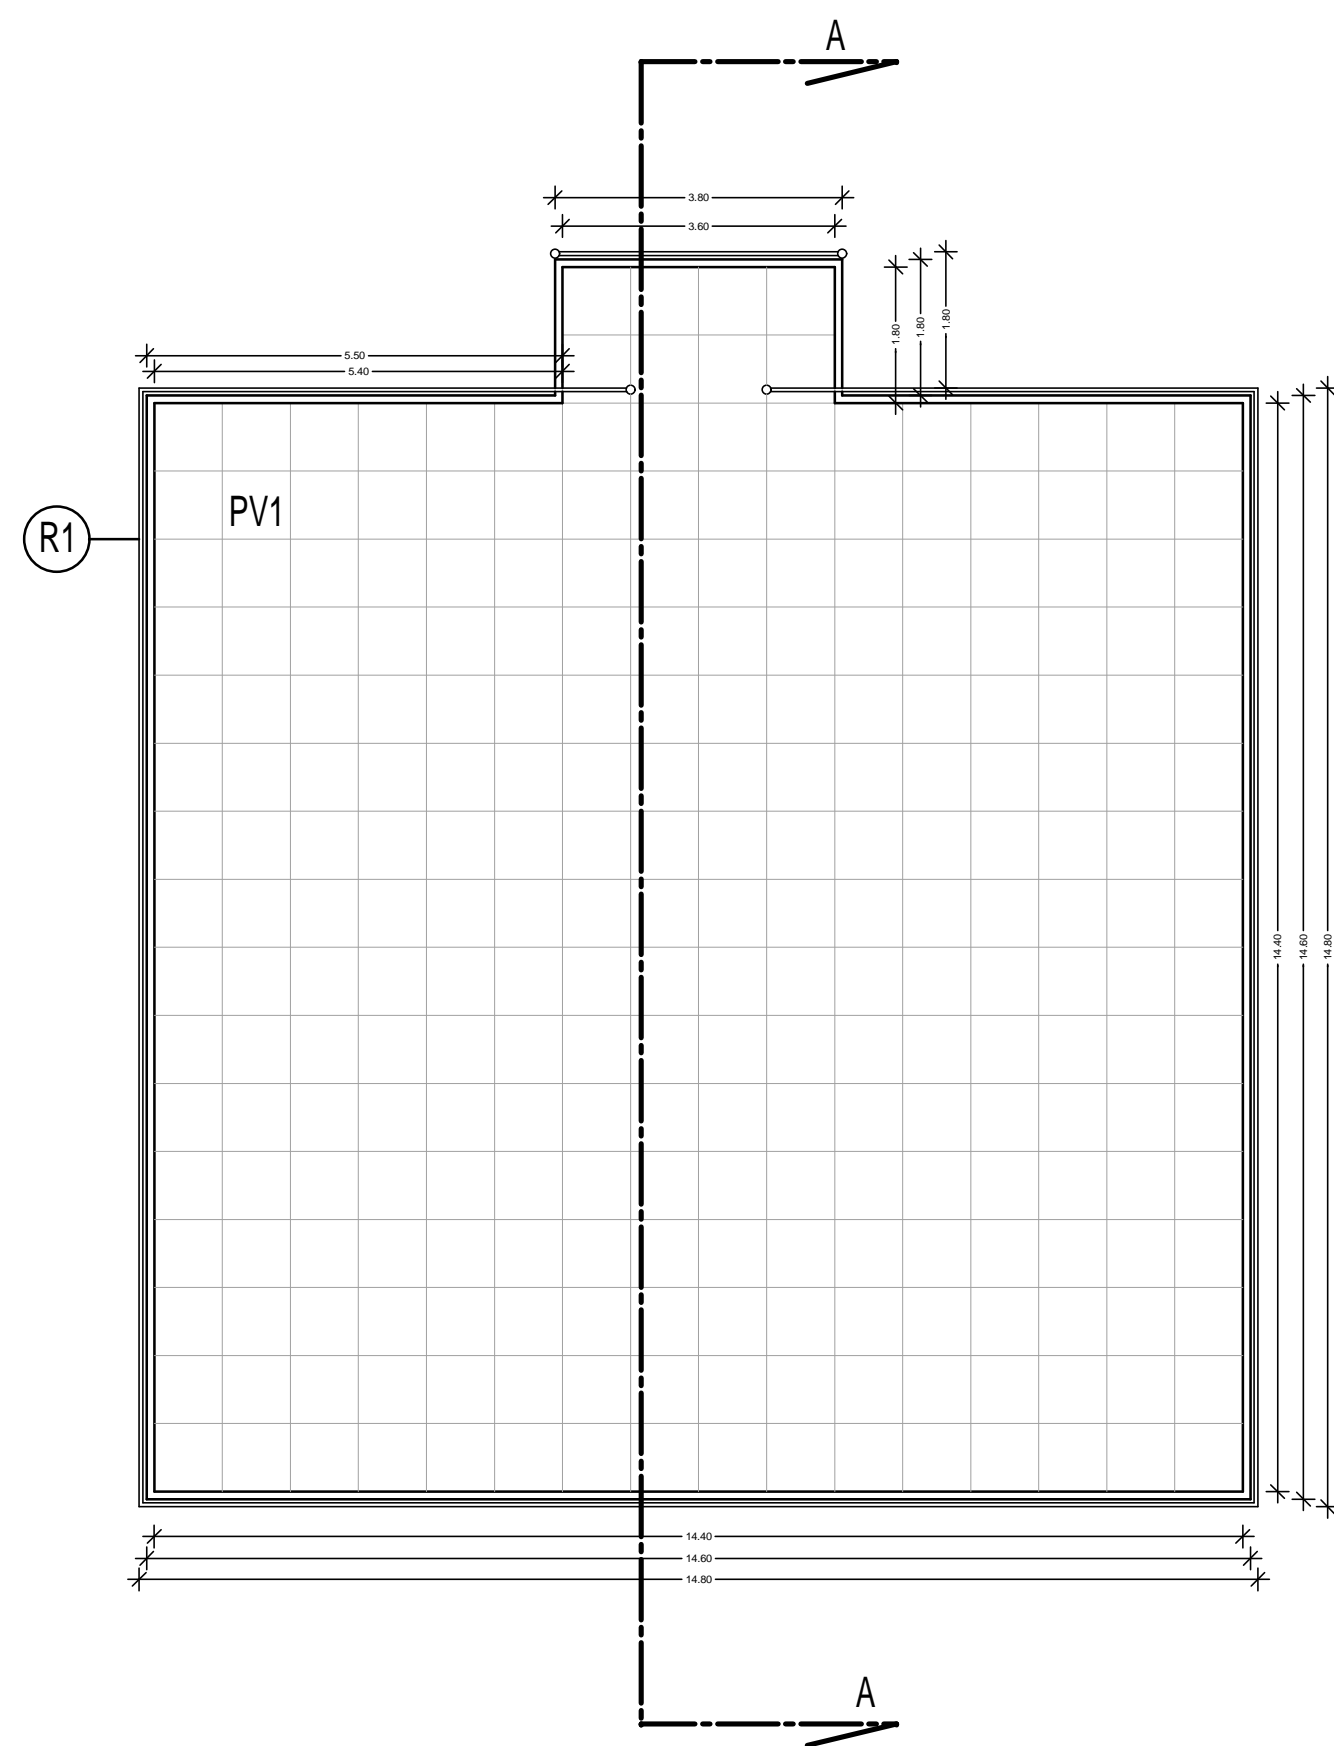


PISTA ROTELLABILE e/o per ATTIVITA' SOCIALI
PIANTA

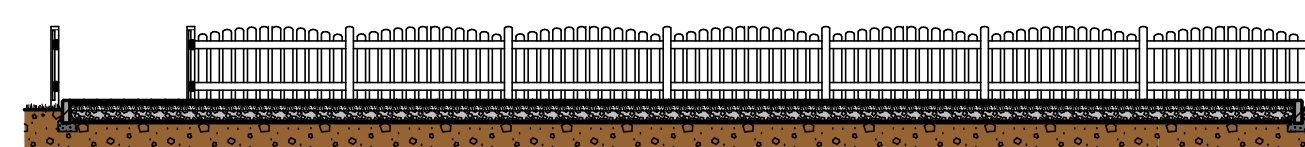

SEZ. A-A



PAVIMENTAZIONE IN PET RICICLATO AL 100%
MONTATO IN SEMPLICE APPOGGIO SU LETTO DI INERTI
QUADRI in PET cm. 90x90, AMMORTIZZANTI.

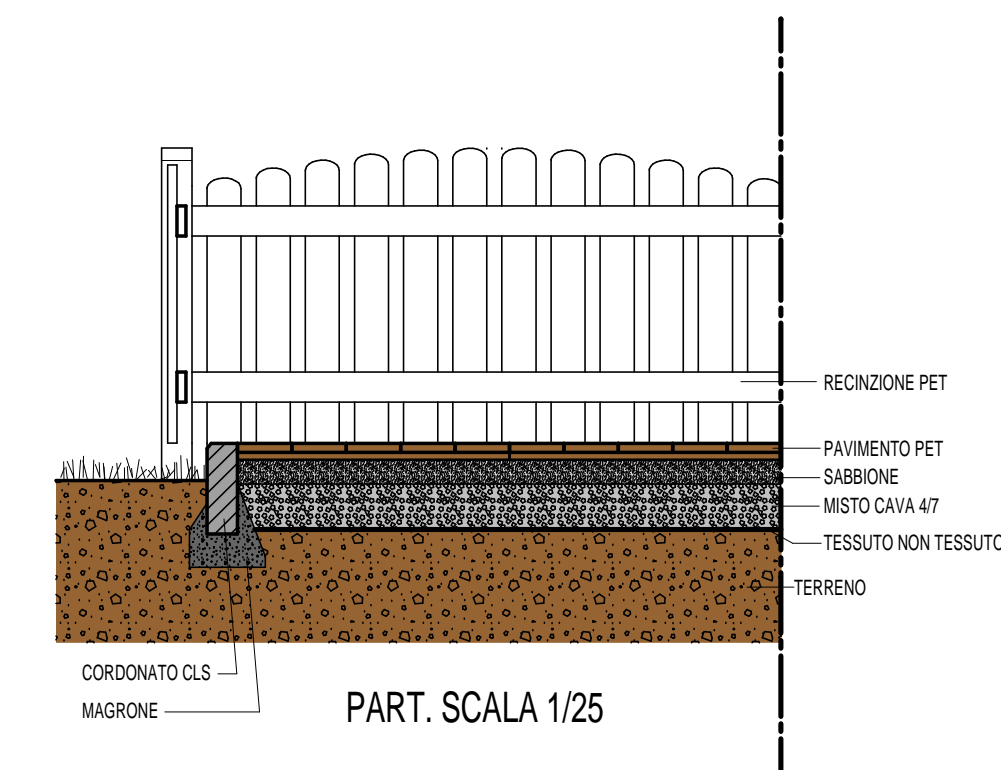

PART. SCALA 1/25