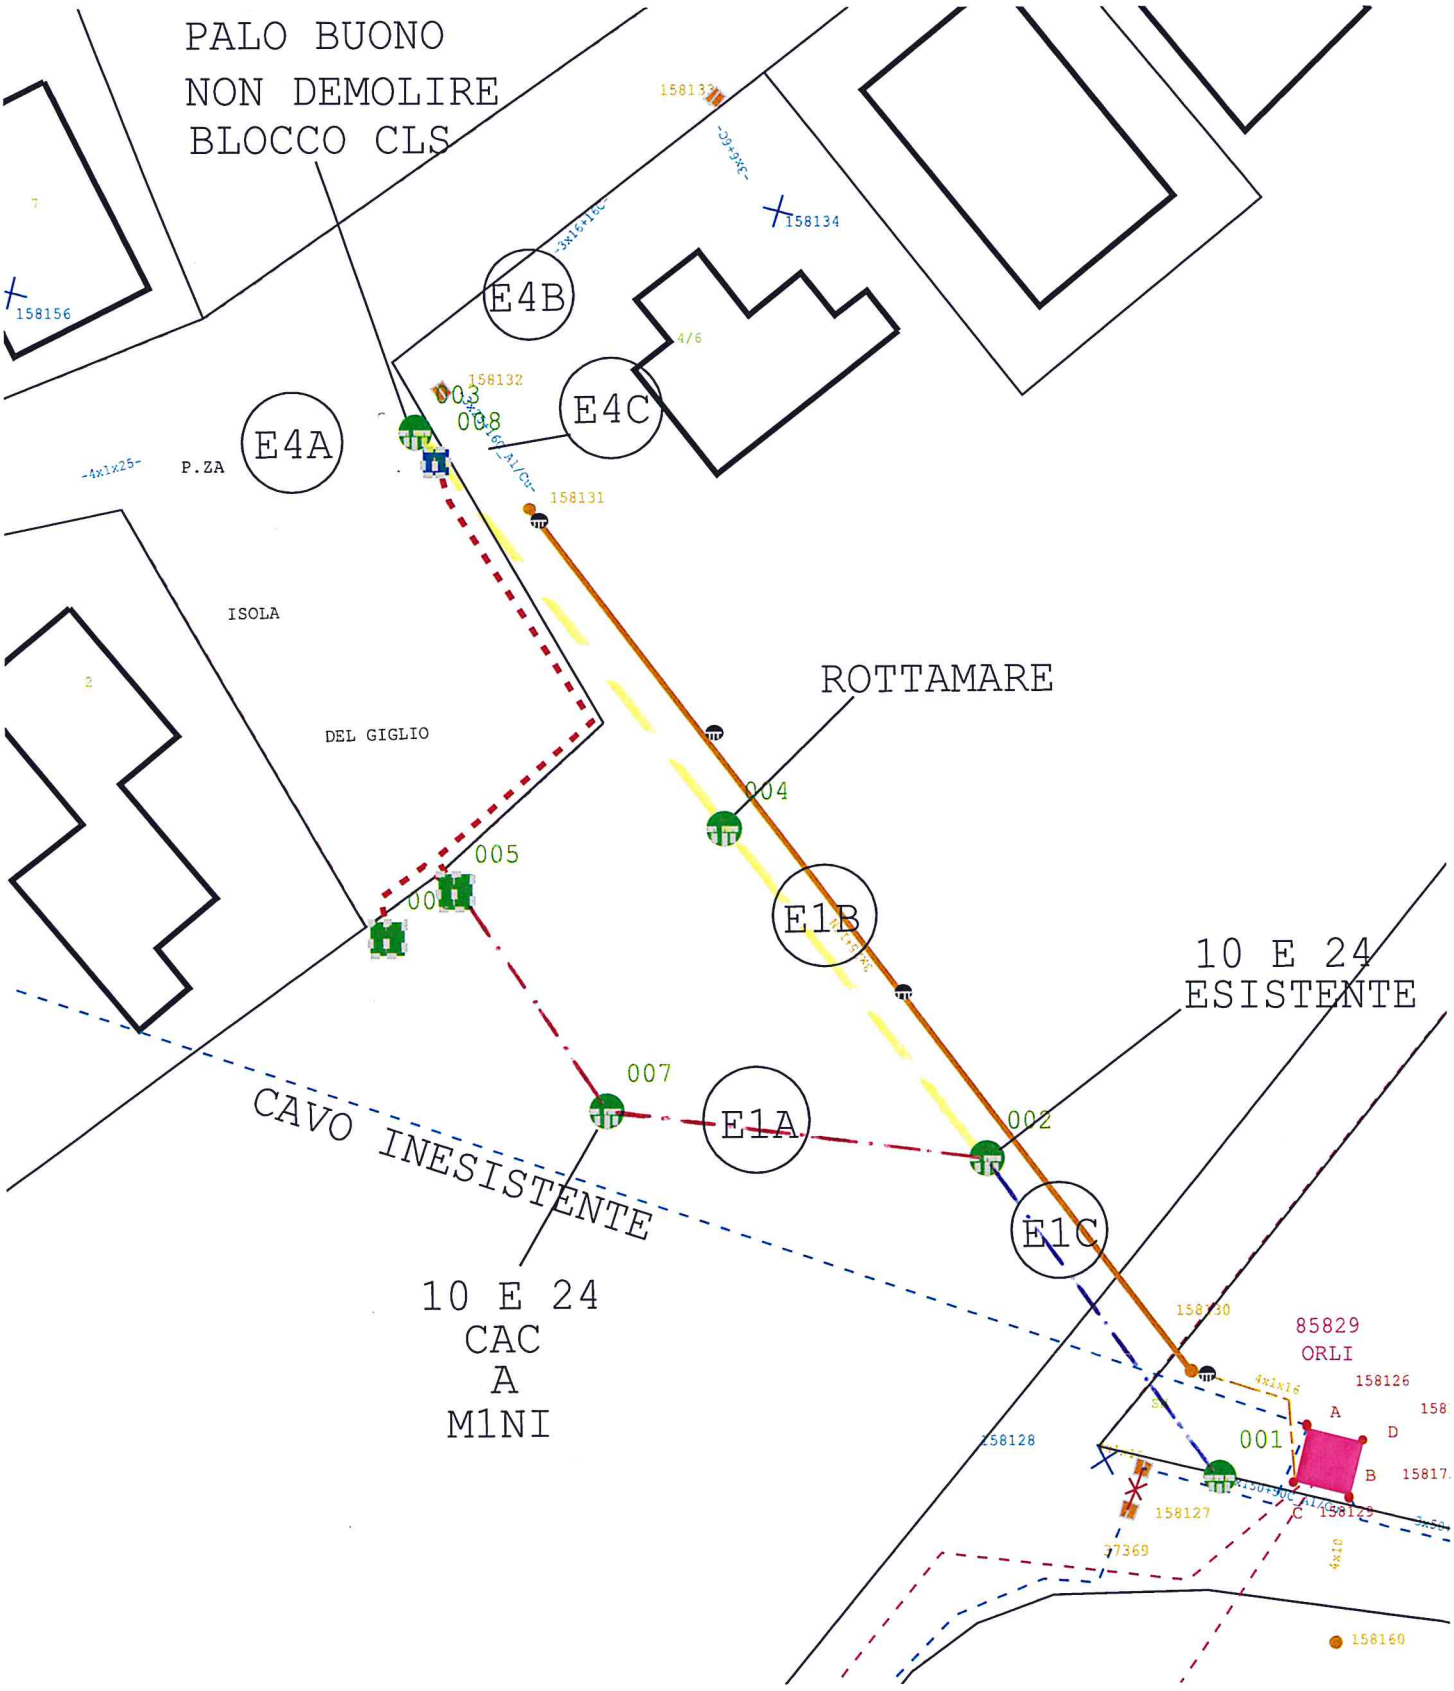
PALO BUONO
NON DEMOLIRE
BLOCCO CLS
E4B
E4C
E4A
P.ZA
ISOLA
DEL GIGLIO
ROTTAMARE
E1B
E1A
E1C
10 E 24
ESISTENTE
CAVO INESISTENTE
10 E 24
CAC
A
M1NI
85829
ORLI
001
002
003
004
005
007
158131
158132
158133
158134
158156
158126
158127
158128
158130
158160