COMUNE di CASOLE D'ELSA

Progetto preliminare di riqualificazione ed efficientamento degli impianti di pubblica illuminazione degli abitati del comune di Casole d'Elsa (SI)

Committenza: Amministrazione comunale di Casole d'Elsa

ELABORATO 15
11001

Planimetria Zona Mensano

Scala 1:10.000

ELENCO ELABORATI:

		Rev.	Data
1	Relazione generale e quadro economico	5	15/10/2011
2	Relazione tecnica	5	15/10/2011
3	Classificazione delle strade	5	15/10/2011
4	Censimento impianti	5	15/10/2011
5	Computo metrico estimativo	5	15/10/2011
6	Elaborati grafici generali	5	15/10/2011
7	Cartografia generale	5	15/10/2011
8	Planimetria Casole paese	5	15/10/2011
9	Planimetria Zona Orli	5	15/10/2011
10	Planimetria Zona Il Piano	5	15/10/2011
11	Planimetria Zona Cerreta	5	15/10/2011
12	Planimetria Zona Il Merlo	5	15/10/2011
13	Planimetria Zona Cavallano	5	15/10/2011
14	Planimetria Zona Pievescola	5	15/10/2011
15	Planimetria Zona Mensano	5	15/10/2011
16	Planimetria Zona Monteguidi	5	15/10/2011
17	Planimetria Zona Luciana	5	15/10/2011
18	Schema quadro elettrico (Tipico)	5	15/10/2011
19	Layout rete di controllo	5	15/10/2011

IL PROGETTISTA: Dott. Ing. Stefano Sgherri

Studio d'Ingegneria Associato Dott. Ingg. Roberto e Stefano Sgherri
Via Piave n°48, 58100 Grosseto Tel.0564/411322, Fax.0564/426421

Timbro e firma

.....

LEGENDA

	QUADRO ELETTRICO N. 19 - ENELTEL 468 780 071
	PUNTO LUCE PALO - MENSOLA
	PUNTO LUCE TIPO ARREDO A PARETE / PLAFONE
	PUNTO LUCE TIPO PROIETTORE
	PUNTO LUCE TIPO SEGNAPASSO PAVIMENTO/PARETE

ELENCO PUNTI LUCE

Num. Punti	N. Apparecchi	N. Punti Luce	VIA	H PALO (M)	H BRACCIO (m)	INSTALLAZIONE	TIPO ARMATURA	TIPO LAMPADA	POTENZA LAMPADA (W)	QUADRO ALIMENTAZIONE	CODICE CLERITE
1	1		Via Mancini	6		Palo	Arredo	SOX	100	Pzza Cisterna	MB780071
2	1		Via Mancini	6		Palo	Arredo	SOX	100	Pzza Cisterna	MB780071
3	1		Via Mancini	6		Palo	Arredo	SOX	100	Pzza Cisterna	MB780071
4	1		Via Mancini	6		Palo	Arredo	SOX	100	Pzza Cisterna	MB780071
5	1		Via Mancini	6		Palo	Arredo	SOX	100	Pzza Cisterna	MB780071
6	1		Via Mancini	6		Palo	Arredo	SOX	100	Pzza Cisterna	MB780071
7	1		Via Mancini	6		Palo	Arredo	SOX	100	Pzza Cisterna	MB780071
8	1		Via Mancini	6		Palo	Arredo	SOX	100	Pzza Cisterna	MB780071
9	1		Via Mancini	6		Palo	Arredo	SOX	100	Pzza Cisterna	MB780071
10	1		Via Mancini	6		Palo	Arredo	SOX	100	Pzza Cisterna	MB780071
11	1		Via Mancini	6		Palo	Arredo	SOX	100	Pzza Cisterna	MB780071
12	1		Via Mancini	6		Palo	Arredo	SOX	100	Pzza Cisterna	MB780071
13	1		Via Mancini	6		Palo	Arredo	SOX	100	Pzza Cisterna	MB780071
14	1		Via Mancini	6		Palo	Arredo	SOX	100	Pzza Cisterna	MB780071
15	1		Via Mancini	6		Palo	Arredo	SOX	100	Pzza Cisterna	MB780071
16	1		Via Maggio	5		Palo	Arredo	SOX	100	Pzza Cisterna	MB780071
17	1		Via Maggio	5		Palo	Arredo	SOX	100	Pzza Cisterna	MB780071
18	1		Via Maggio	5		Palo	Arredo	SOX	100	Pzza Cisterna	MB780071
19	1		Via Maggio	5		Palo	Arredo	SOX	100	Pzza Cisterna	MB780071
20	1		Via Maggio	5		Palo	Arredo	SOX	100	Pzza Cisterna	MB780071
21	1		Via Maggio	5		Palo	Arredo	SOX	100	Pzza Cisterna	MB780071
22	1		Via delle Fonti	5		Palo	Arredo	SOX	100	Pzza Cisterna	MB780071
23	1		Via delle Fonti	5		Palo	Arredo	SOX	100	Pzza Cisterna	MB780071
24	1		Via delle Fonti	5		Palo	Arredo	SOX	100	Pzza Cisterna	MB780071
25	1		Via delle Fonti	5		Palo	Arredo	SOX	100	Pzza Cisterna	MB780071
26	1		Via delle Fonti	5		Palo	Arredo	SOX	100	Pzza Cisterna	MB780071
27	1		Via delle Fonti	5		Palo	Arredo	SOX	100	Pzza Cisterna	MB780071
28	1		Parco delle Cicute	5		Palo	Arredo	SPX	150	Pzza Cisterna	MB780071
29	1		Parco delle Cicute		3	Parete	Proiettore	FCC	250	Pzza Cisterna	MB780071
30	1		Parco delle Cicute		3	Parete	Proiettore	FCC	250	Pzza Cisterna	MB780071
31	1		Parco delle Cicute		4	Parete	Lanterna	SPX	125	Pzza Cisterna	MB780071
32	1		Parco delle Cicute		4	Parete	Lanterna	SPX	125	Pzza Cisterna	MB780071
33	1		Parco delle Cicute		4	Parete	Lanterna	SPX	125	Pzza Cisterna	MB780071
34	1		Via Rinaldi		5	Parete	Lanterna	SPX	150	Pzza Cisterna	MB780071
35	1		Via Rinaldi		5	Parete	Lanterna	SPX	150	Pzza Cisterna	MB780071
36	1		Via Rinaldi		5	Parete	Lanterna	SPX	150	Pzza Cisterna	MB780071
37	1		Via Rinaldi		5	Parete	Lanterna	SPX	150	Pzza Cisterna	MB780071
38	1		Via Rinaldi		5	Parete	Lanterna	SPX	150	Pzza Cisterna	MB780071
39	1		Via Rinaldi		5	Parete	Lanterna	SPX	150	Pzza Cisterna	MB780071
40	1		Via Rinaldi		5	Parete	Lanterna	SPX	150	Pzza Cisterna	MB780071
41	1		Via del Mandorlo		5	Parete	Lanterna	SPX	125	Pzza Cisterna	MB780071
42	1		Via del Mandorlo		5	Parete	Lanterna	SPX	125	Pzza Cisterna	MB780071
43	1		Via del Mandorlo		5	Parete	Lanterna	SPX	125	Pzza Cisterna	MB780071
44	1		Via della Strada		4	Parete	Lanterna	SPX	150	Pzza Cisterna	MB780071
45	1		Via della Strada		4	Parete	Lanterna	SPX	150	Pzza Cisterna	MB780071
46	1		Via della Strada		4	Parete	Lanterna	SPX	150	Pzza Cisterna	MB780071
47	1		Via della Strada		4	Parete	Lanterna	SPX	150	Pzza Cisterna	MB780071
48	1		Via della Strada		4	Parete	Lanterna	SPX	150	Pzza Cisterna	MB780071
49	1		Via della Strada		4	Parete	Lanterna	SPX	150	Pzza Cisterna	MB780071
50	1		Piazza del Moro		4	Parete	Lanterna	SPX	150	Pzza Cisterna	MB780071
51	1		Piazza del Moro		3	Palo	Lanterna	SPX	150	Pzza Cisterna	MB780071
52	1		Piazza del Moro		3	Palo	Lanterna	SPX	150	Pzza Cisterna	MB780071
53	1		Via della Rosa		4	Parete	Lanterna	SPX	150	Pzza Cisterna	MB780071
54	1		Via della Rosa		4	Parete	Lanterna	SPX	150	Pzza Cisterna	MB780071
55	1		Via del Poggio	4		Palo	Arredo	SOX	100	Pzza Cisterna	MB780071
56	1		Via del Poggio	4		Palo	Arredo	SOX	100	Pzza Cisterna	MB780071
57	1		Via del Poggio	4		Palo	Arredo	SOX	100	Pzza Cisterna	MB780071
58	1		Via del Poggio	4		Palo	Arredo	SOX	100	Pzza Cisterna	MB780071
59	1		Via San Biagio		4	Parete	Lanterna	SPX	150	Pzza Cisterna	MB780071
60	1		Via San Biagio		4	Parete	Lanterna	SPX	150	Pzza Cisterna	MB780071
61	1		Via dell'arco			Parete	Arredo	FLC	24	Pzza Cisterna	MB780071
62	1		Via dell'arco			Parete	Arredo	FLC	24	Pzza Cisterna	MB780071
63	1		Via dell'arco			Parete	Arredo	FLC	24	Pzza Cisterna	MB780071
64	1		Via dell'arco			Parete	Arredo	FLC	24	Pzza Cisterna	MB780071

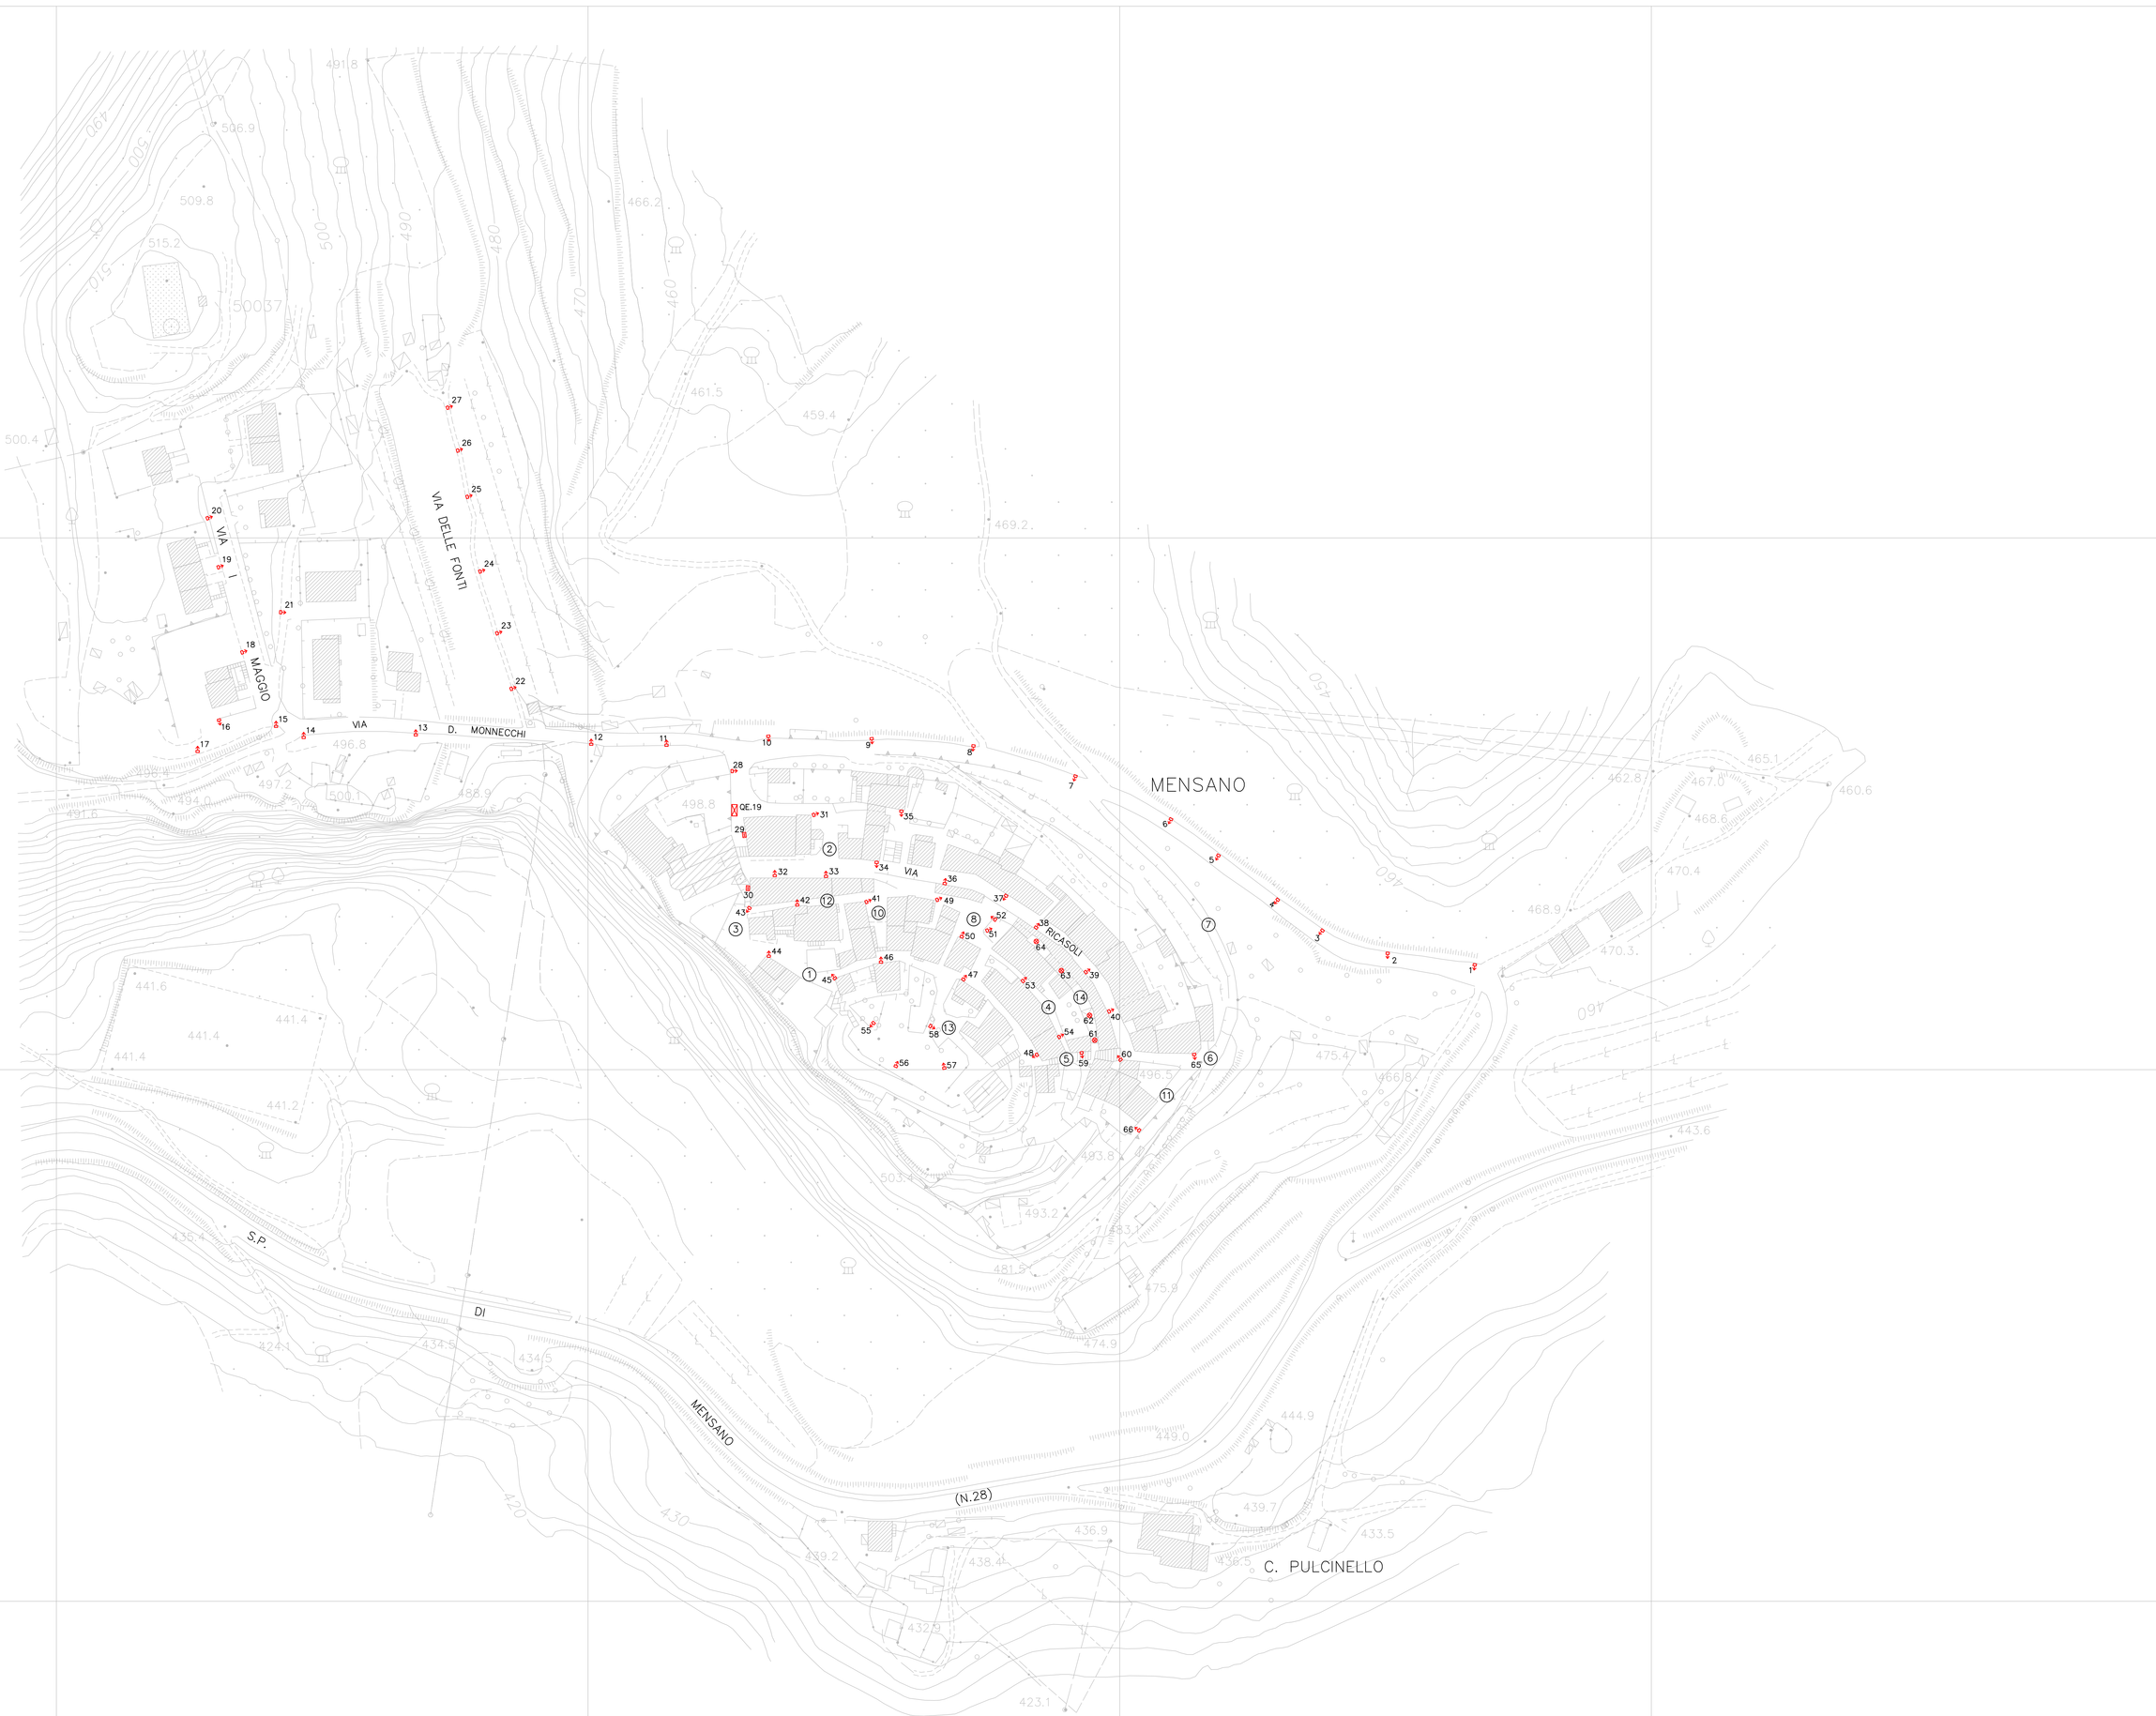

1– VIA DELLE ROCCHE
2– PIAZZA DELLA CISTERNA
3– PIAZZA DELLE ROCCHE
4– VIA DELLE ROSE
5– VIA DI SAN BIAGIO
6– VIA SENESE
7– VIA GIRAFOSSO
8– PIAZZA DEL MORO
9– VIA DELLA PIAGGETTA
10– VIA LA SEDICE
11– VIA ETRUSCA
12– VIA DEL MANDORLO
13– VIA DEL POGGIO
14– VIA DELL'ARCO