




STRADA P.LE DI CAVALLANO (N.27) - LOC. IL MERLO

STRADA CARRABILE FONDO STERRATO

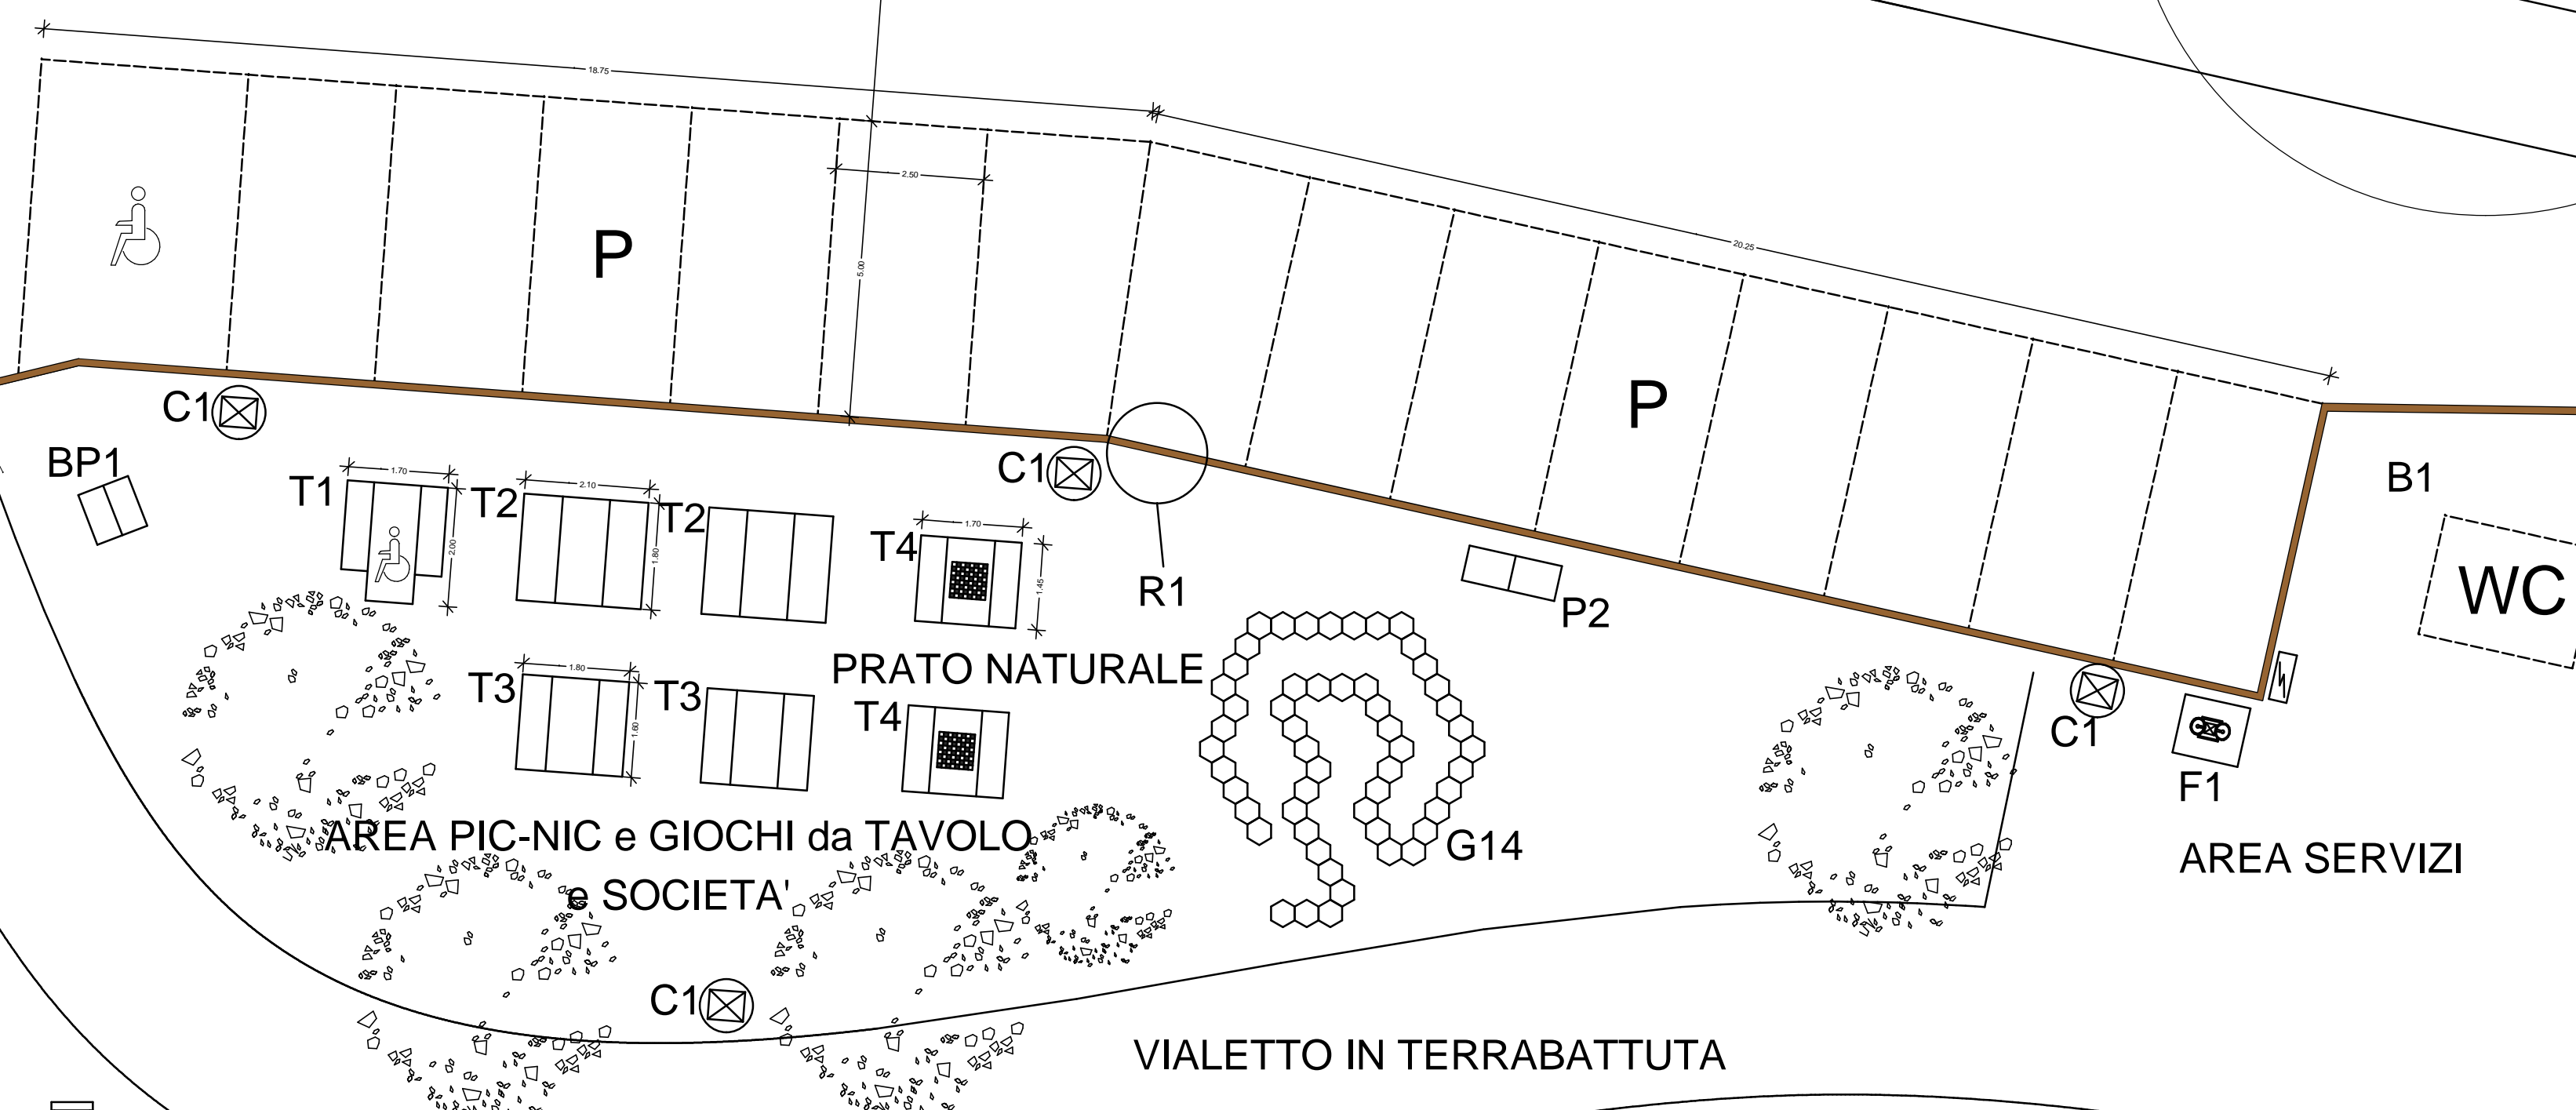

VIALETTO IN TERRABATTUTA

PRATO NATURALE

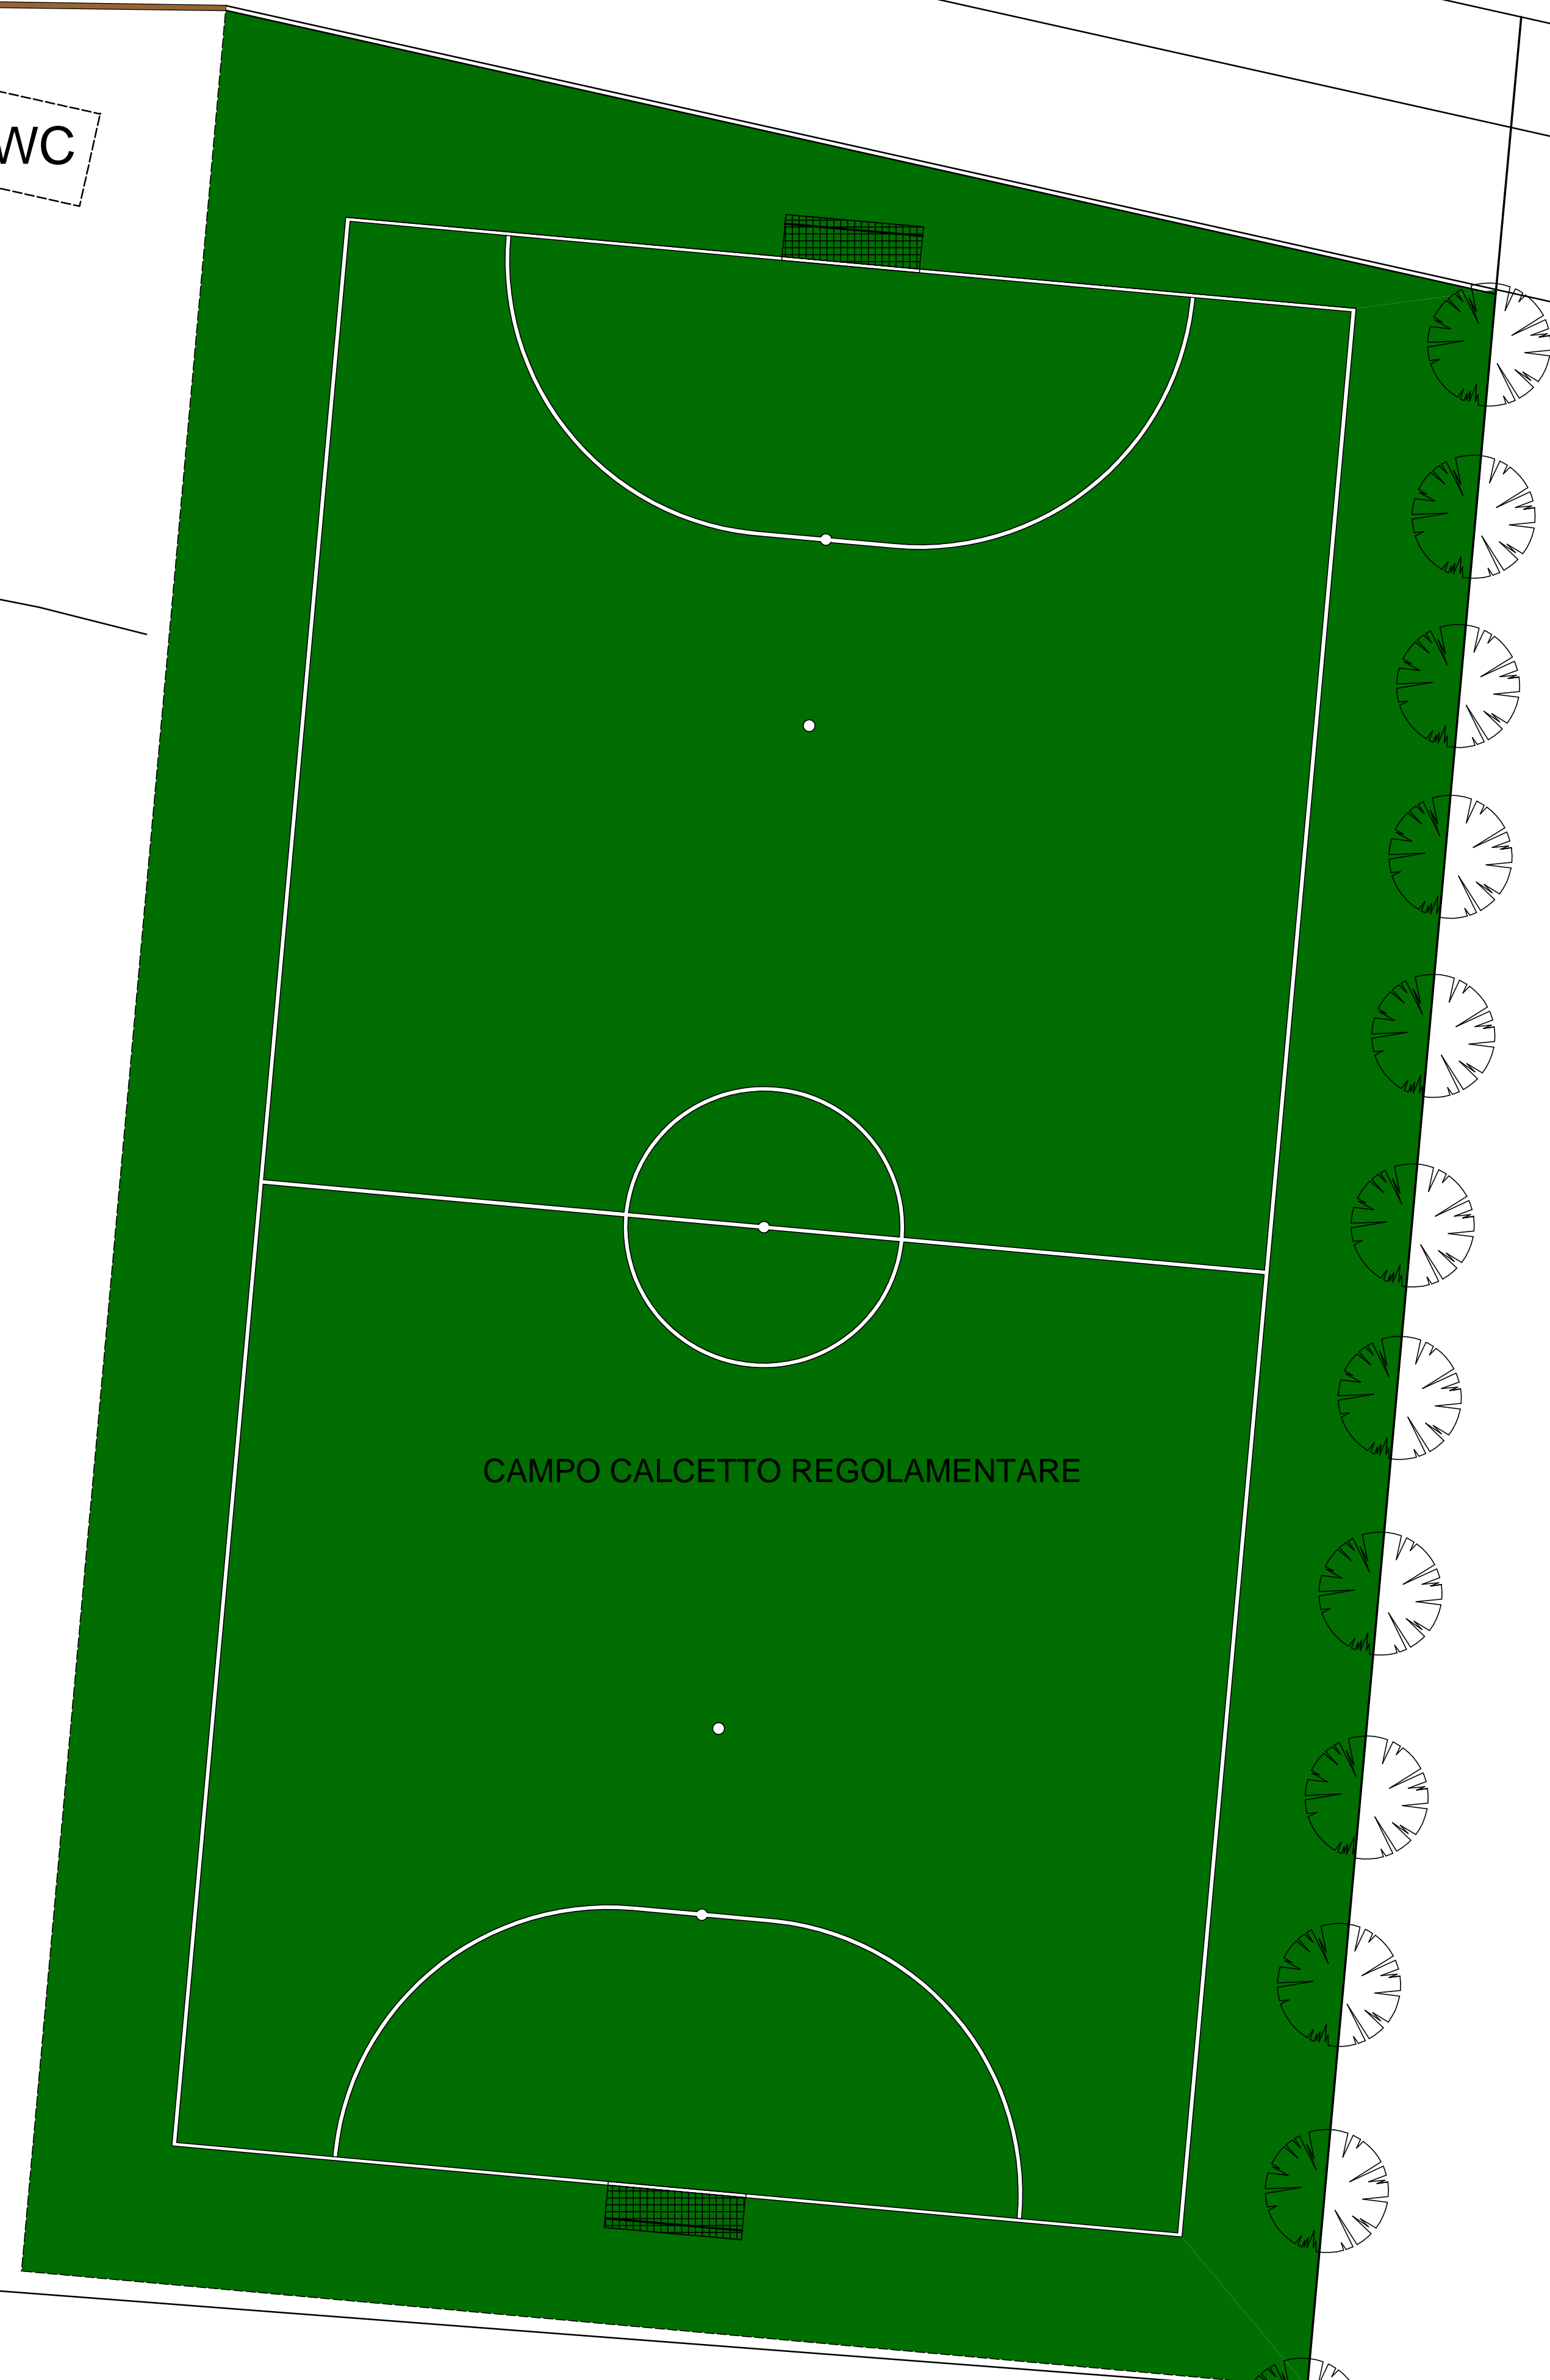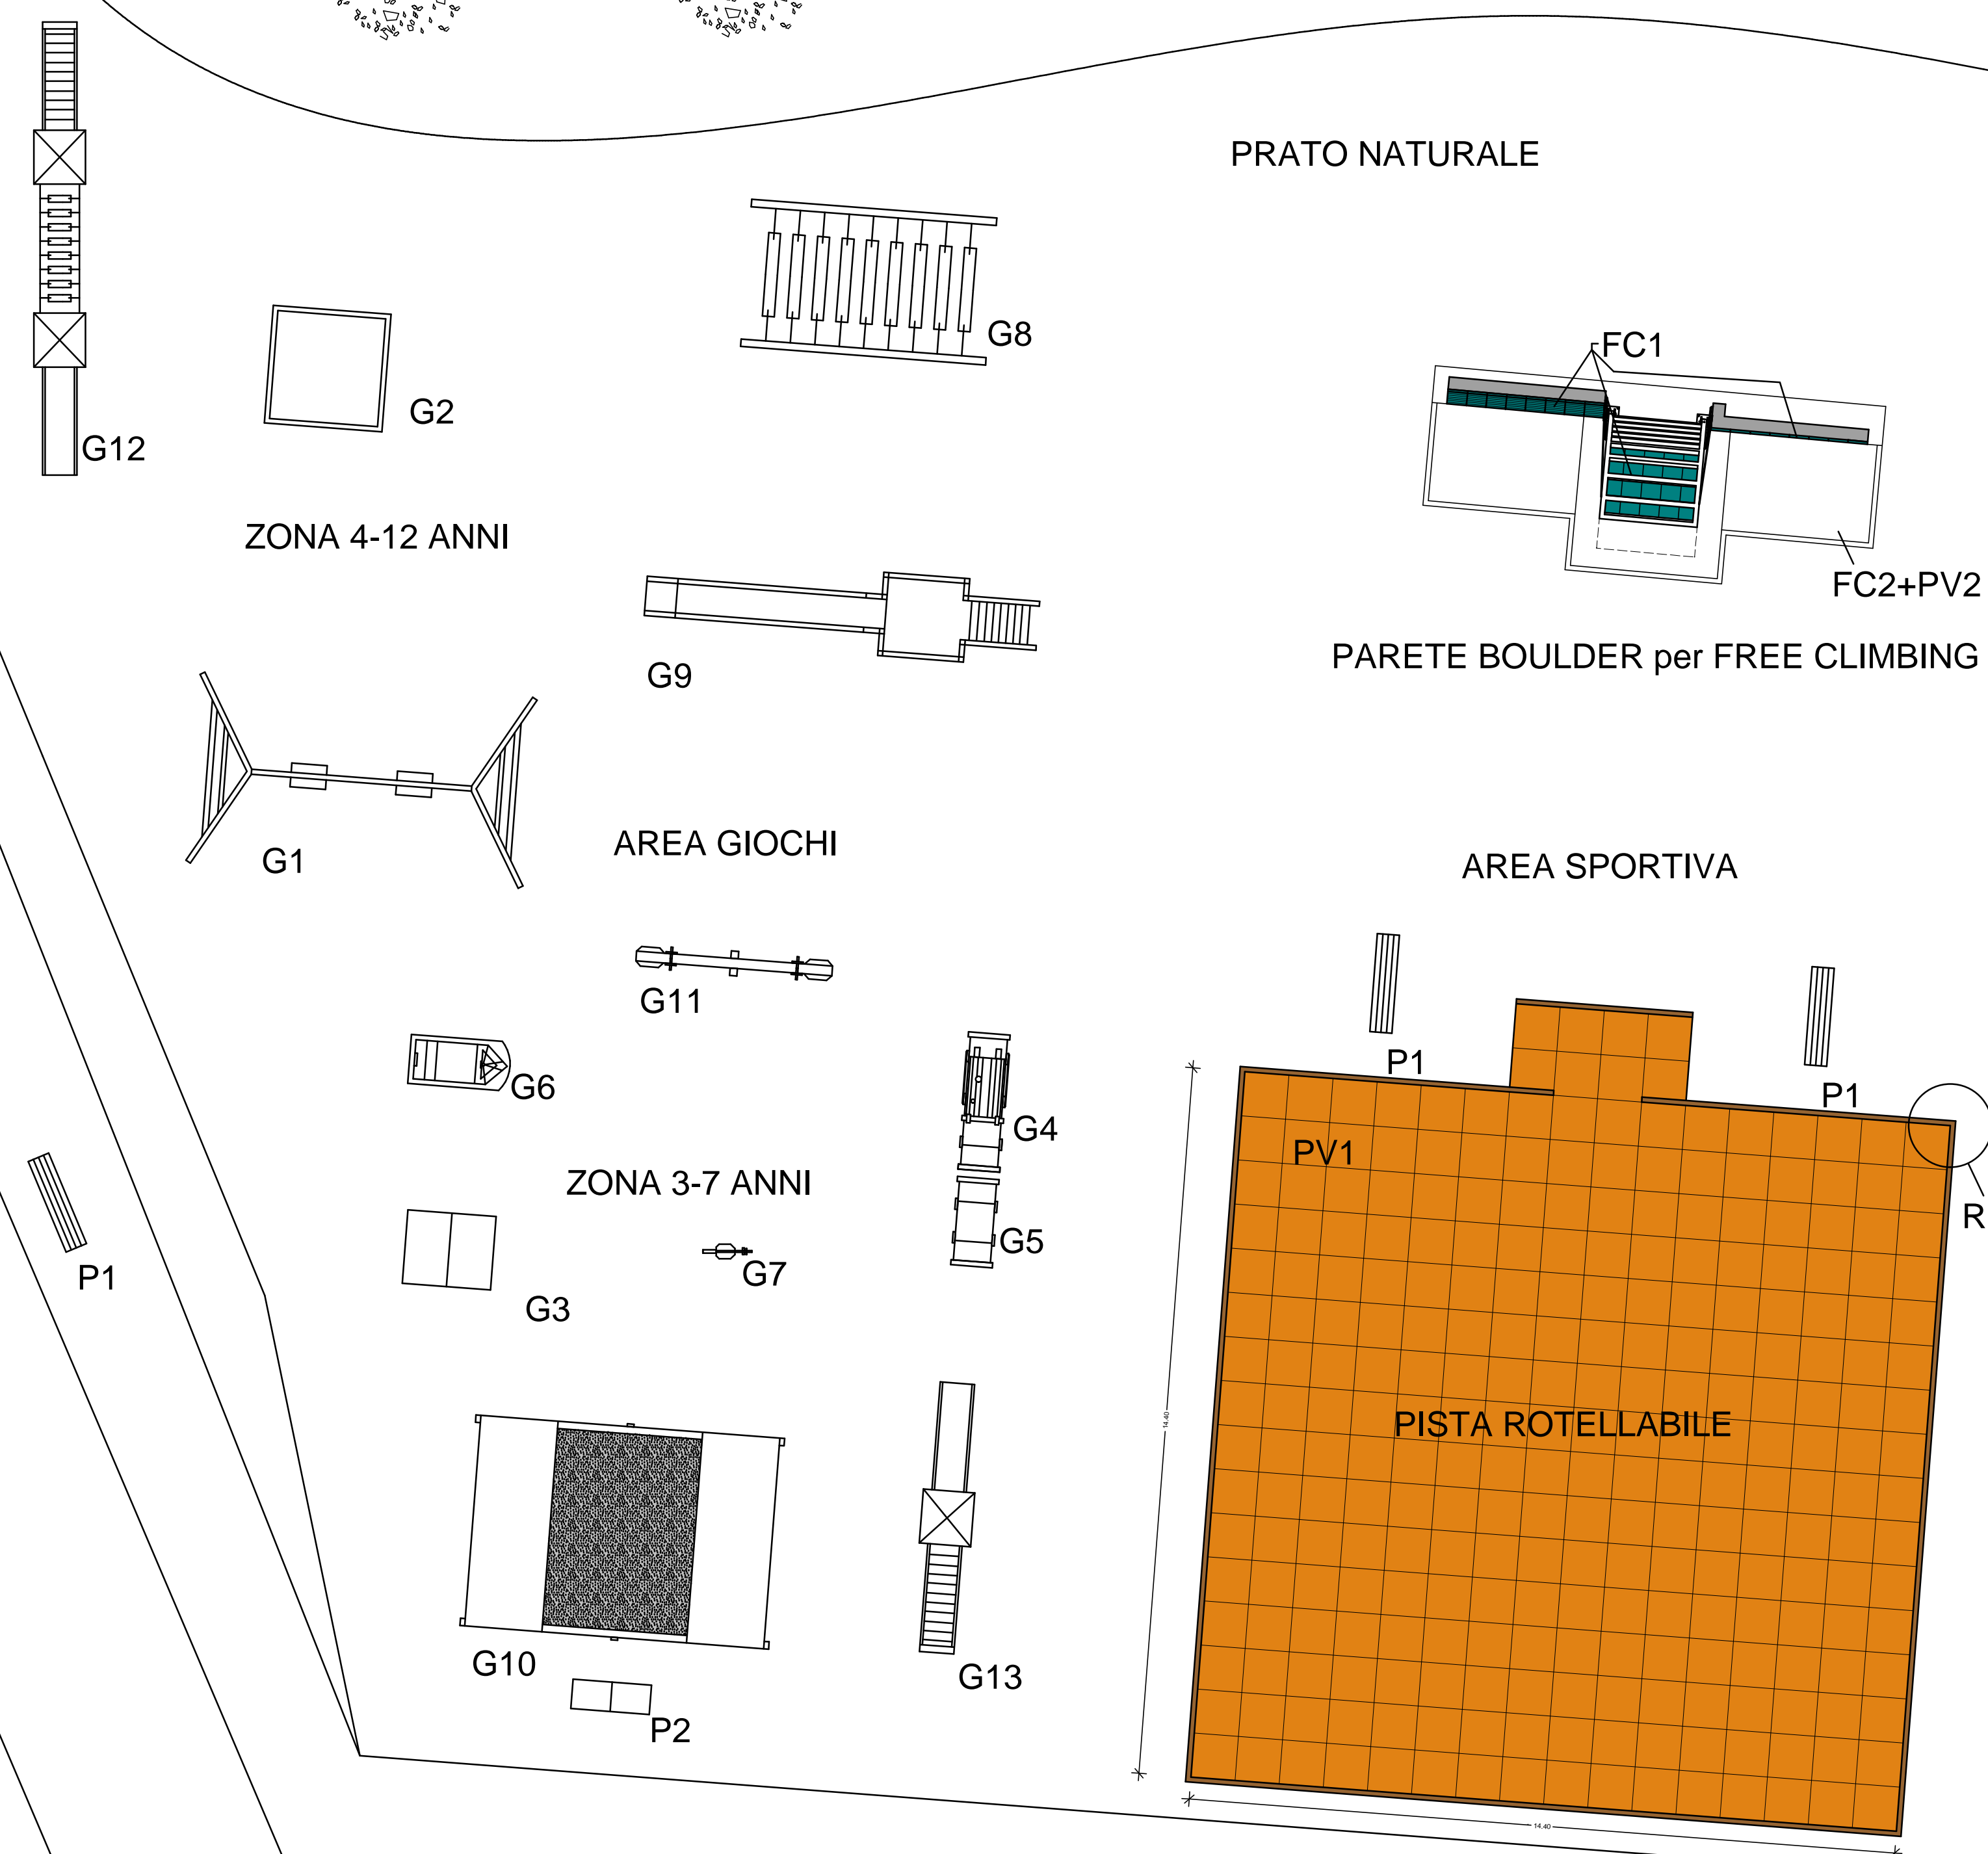

**COMUNE DI CASOLE D'ELSA**  
PROVINCIA di SIENA  
Comune di Casole d'Elsa - Piazza Luchetti, 1 - Tel. 0577 - 949711 - Fax 0577 - 949740 - Email: comune@casole.it - Web: www.casole.it

Progetto per la realizzazione di un'area giochi e sportiva  
in loc. Il Merlo - Casole d'Elsa

COMMITTENTE: Amm.ne Comunale di Casole d'Elsa

PROGETTO ARCHITETTONICO: Uff. Tecnico Comunale

PROGETTO STRUTTURALE:

**AR** **E** **PLANIMETRIA GENERALE**  
Progetto Esecutivo

**001** **A**

Rapp. 1/100      Luglio 2011

FILE: IPU\_ARCHI\_100711.dwg